



LEGENDA


- INAUGURADA
- EM OBRAS
- ASSINADO/EM CONTRATO
- VAGA

G PLANTA DE MIX
PAVIMENTO INTERIOR s/ escala

08/02/2022 Atqº Divisº Marketing

MORUMBI TOWN SHOPPING

folha: **01** /05

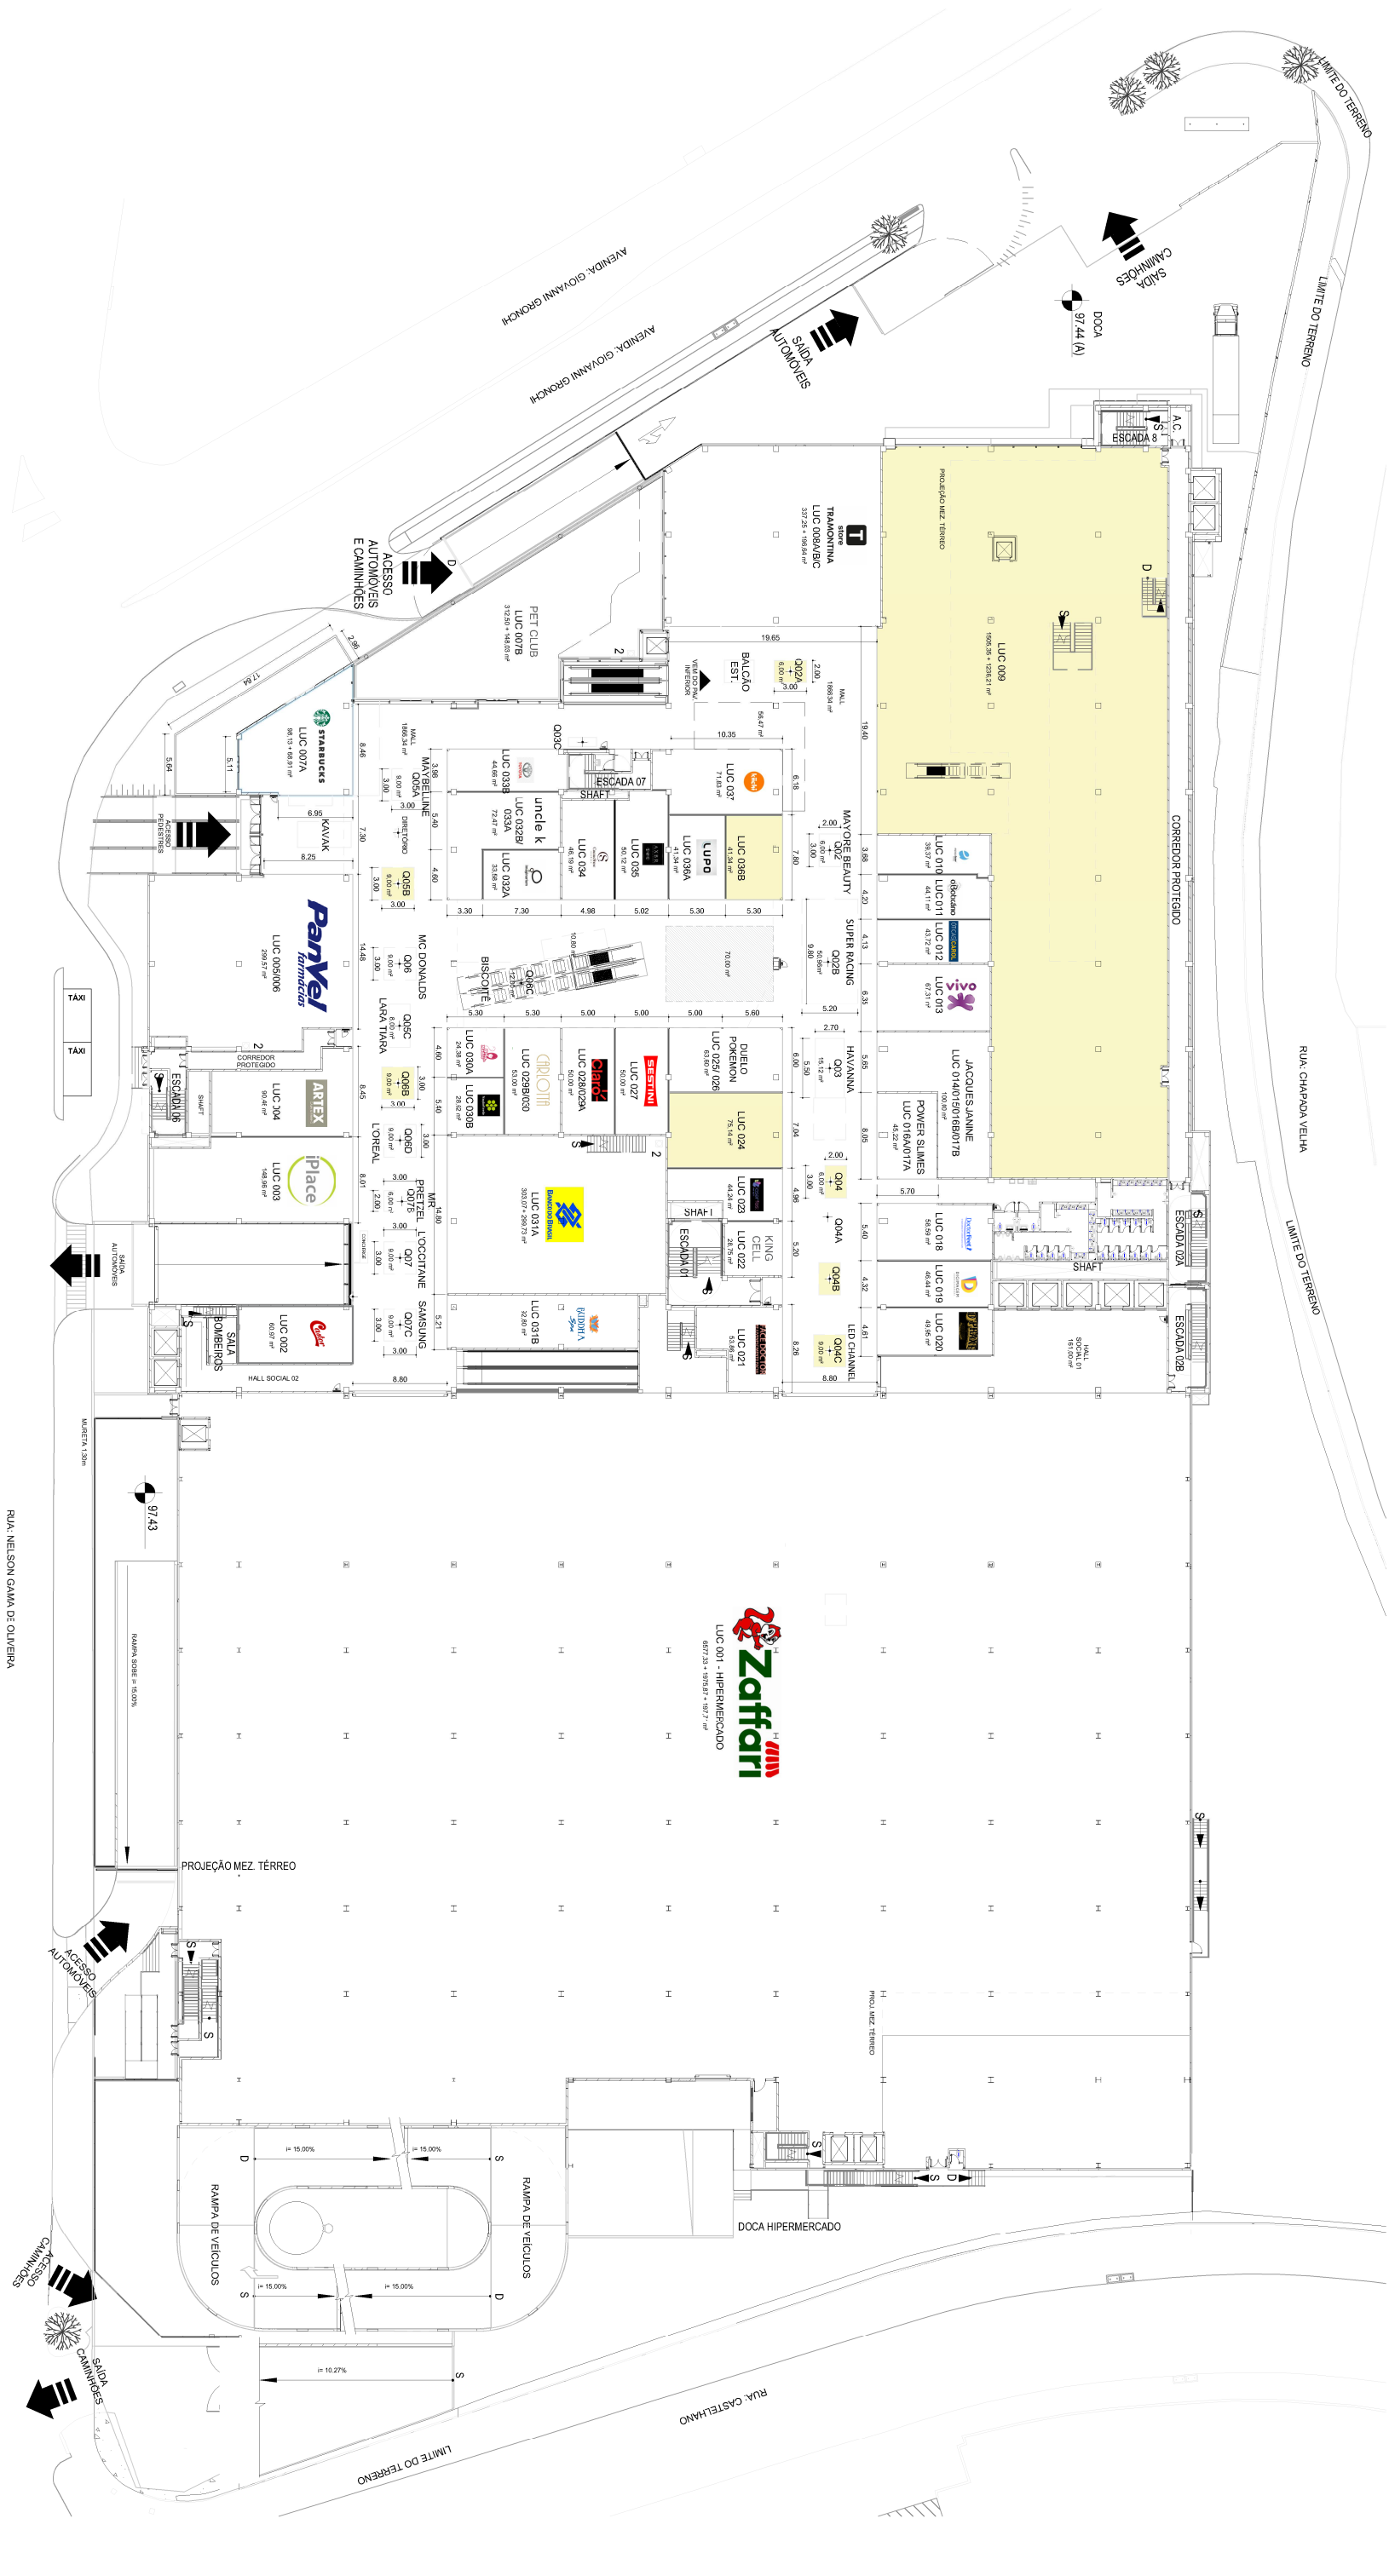

LEGENDA

- INAUGURADA
- EM OBRAS
- ASSINADO/EM CONTRATO
- VAGA

NOTA GERAL
• MEDIDAS APROXIMADAS, NECESSÁRIO CONFIRMAÇÃO "IN LOCO".

G PLANTA DE MIX
TÉRREO
08/02/2022
Arq. Divê Marchetto

folha: **02**
/05

MORUMBI TOWN SHOPPING



RUA: NELSON GAMA DE OLIVEIRA

LEGENDA


- INAUGURADA
- EM OBRAS
- ASSINADO/EM CONTRATO
- VAGA

MORUMBI TOWN SHOPPING

PLANTA DE MIX
1º PAVIMENTO
s/ escala


03 / 05

08/02/2022
Arqº Divê Marchetto

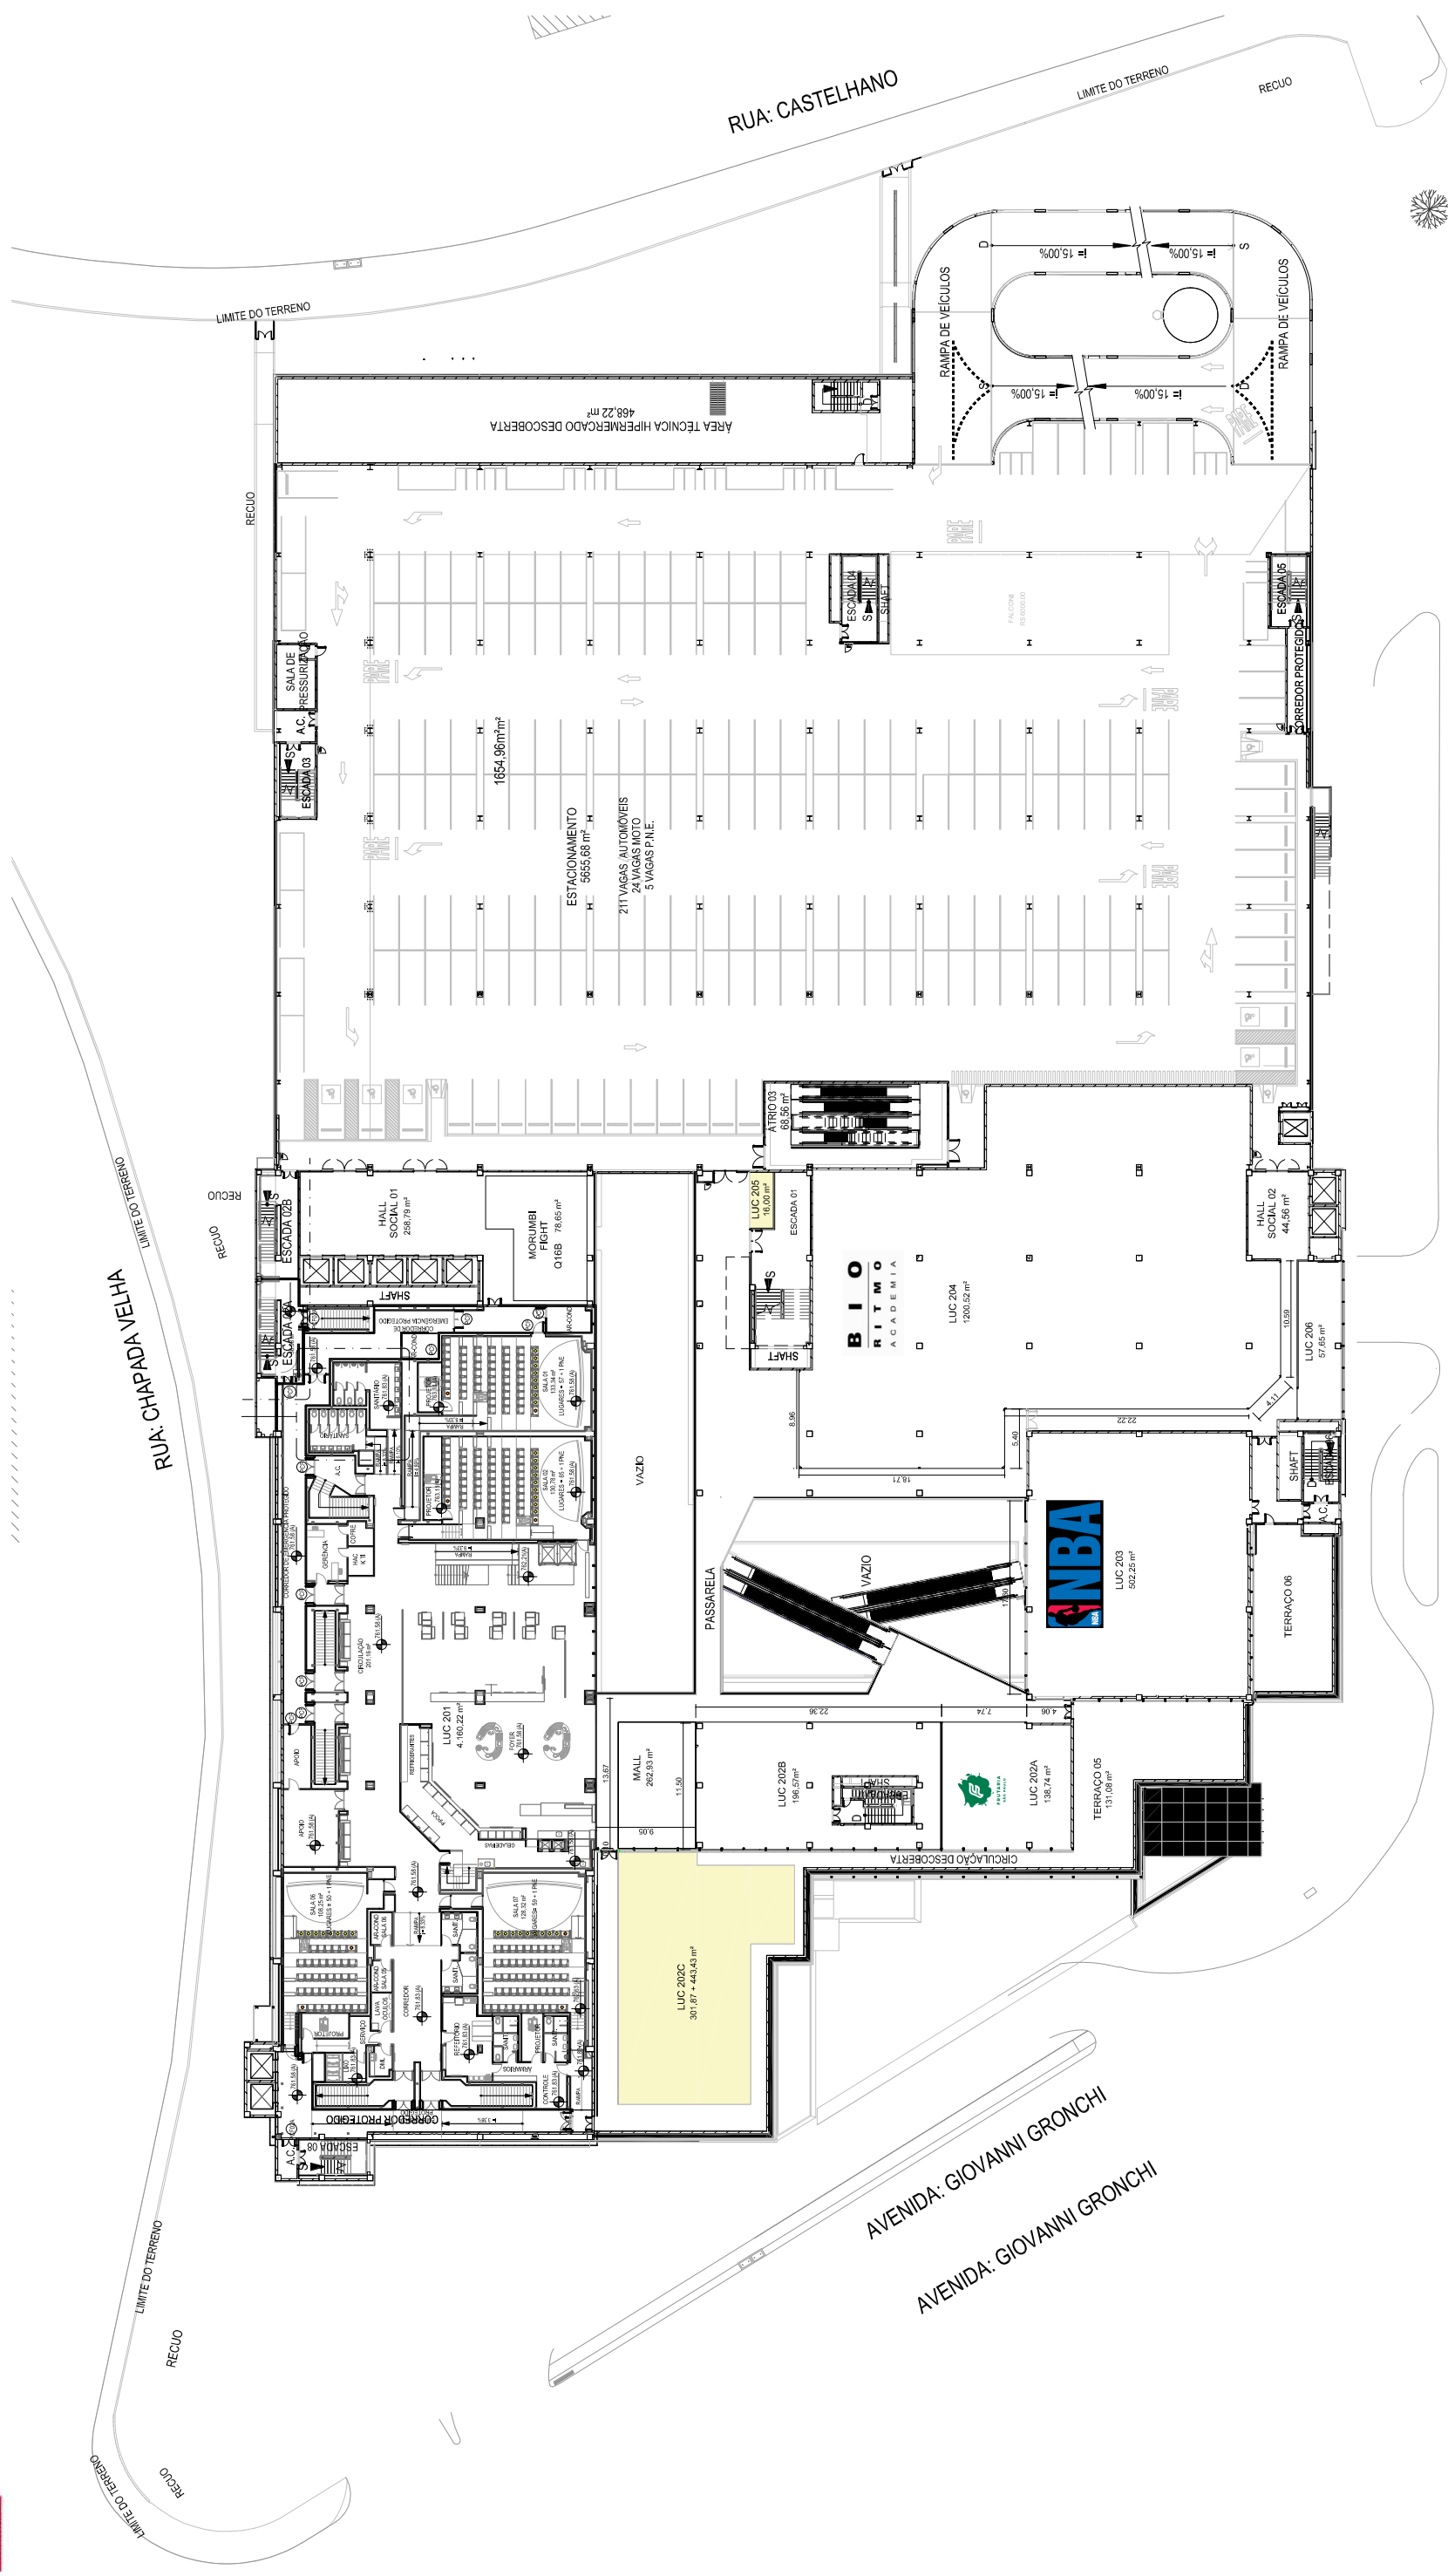

NOTA GERAL
• MEDIDAS APROXIMADAS, NECESSÁRIO CONFIRMAÇÃO "IN LOCO".

- LEGENDA**
- INAUGURADA
 - EM OBRAS
 - ASSINADO/EM CONTRATO
 - VAGA

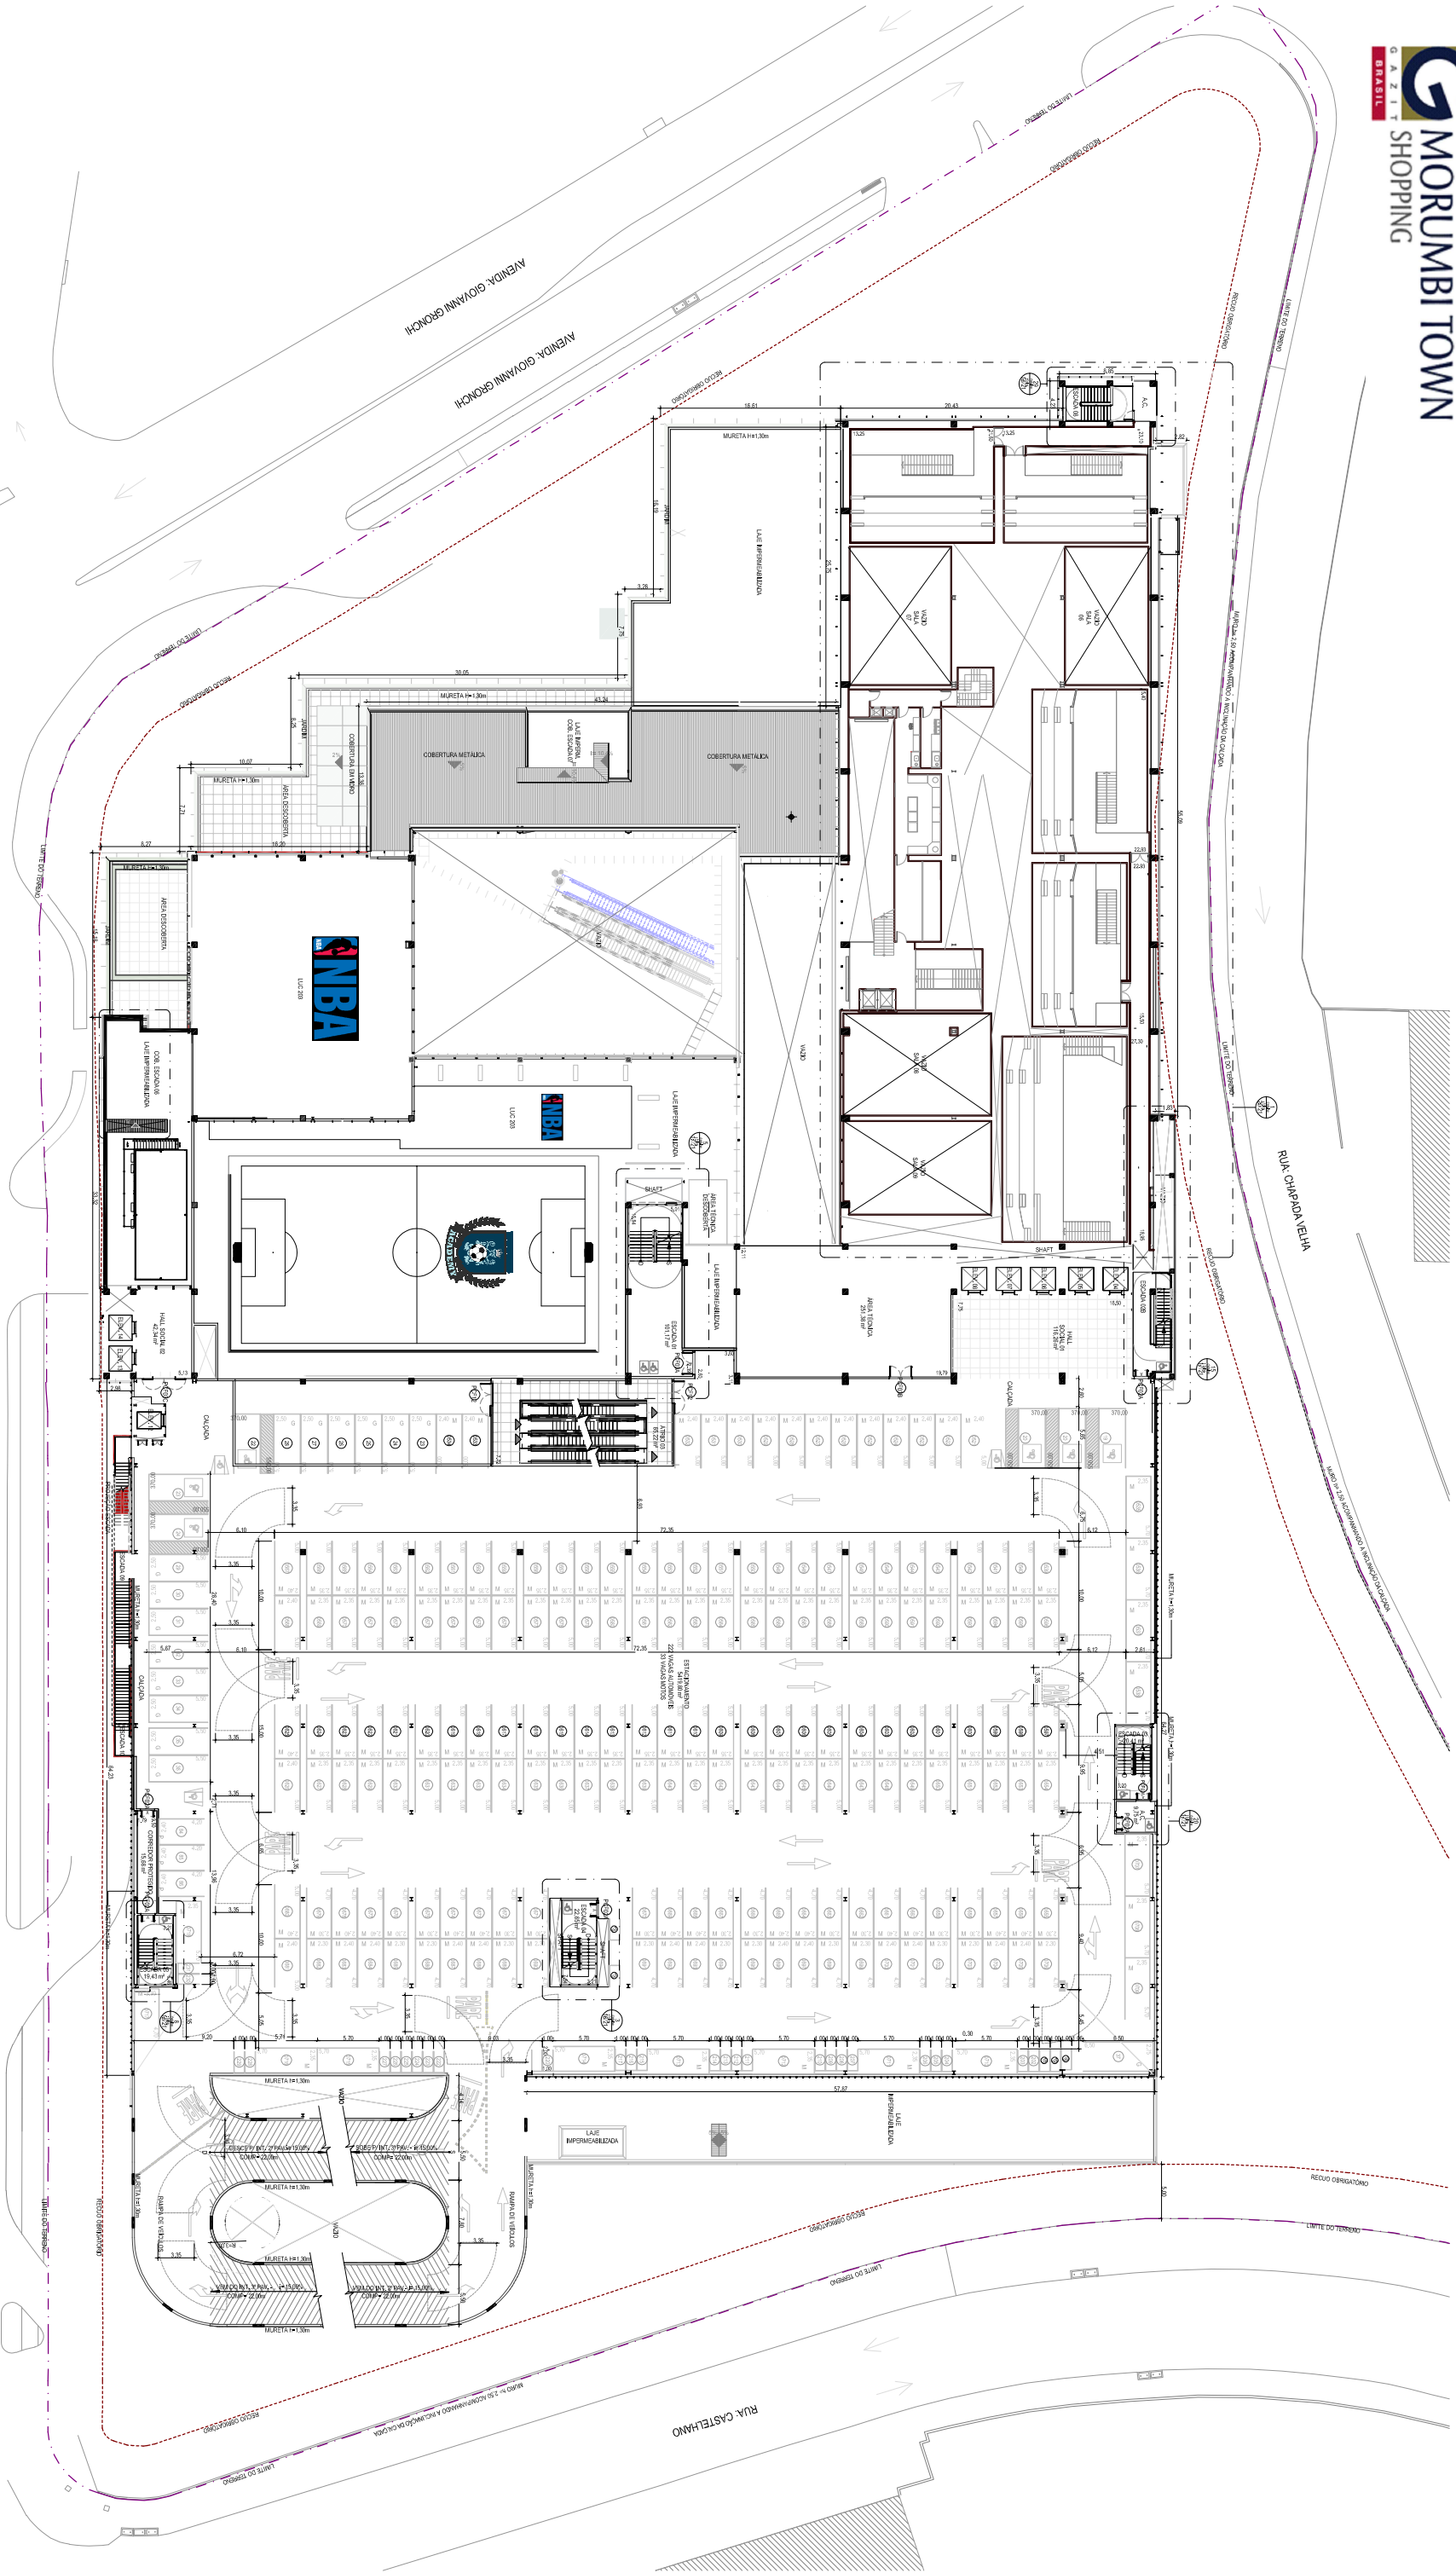

- LEGENDA**
- INAUGURADA
 - EM OBRAS
 - ASSINADO/EM CONTRATO
 - VAGA

NOTA GERAL
• MEDIDAS APROXIMADAS, NECESSÁRIO CONFIRMAÇÃO IN LOCO.

G **MORUMBI TOWN SHOPPING**
3º PAVIMENTO
08/02/2022
Arqº Divê Marchetto
s/ escala
Folha: **05** /05