

PISO SÃO CARLOS


LEGENDA

- INAUGURADA
- EM OBRAS
- ASSINADO/EM CONTRATO
- VAGA

NOTA GERAL

- MEDIDAS APROXIMADAS, NECESSÁRIO CONFIRMAÇÃO "IN LOCO".

	PLANTA DE MIX PISO SÃO CARLOS	s/ escala Eng. Suzana Santos	folha: 01 /04
	08/02/2022	TOP CENTER SHOPPING	

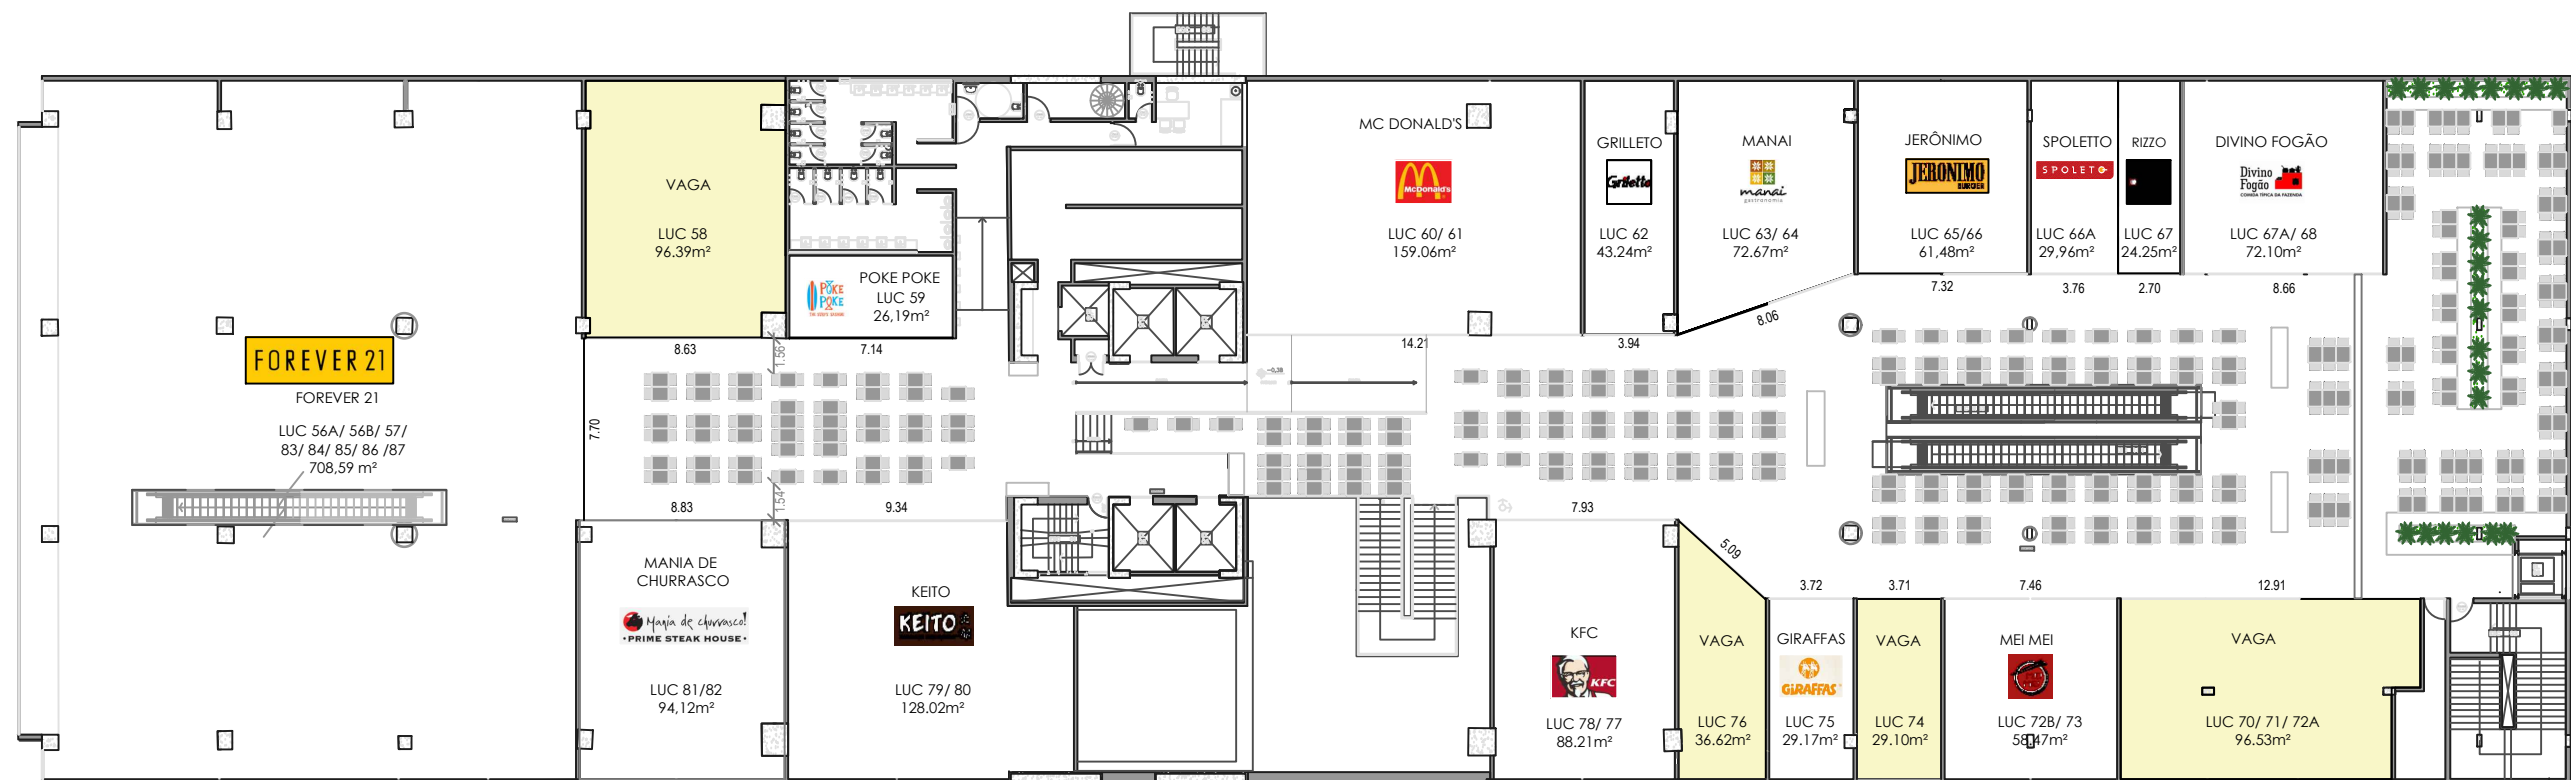

PISO BELA VISTA


LEGENDA

- INAUGURADA
- EM OBRAS
- ASSINADO/EM CONTRATO
- VAGA

NOTA GERAL

- MEDIDAS APROXIMADAS, NECESSÁRIO CONFIRMAÇÃO "IN LOCO".

	PLANTA DE MIX PISO BELA VISTA	s/ escala Eng. Suzana Santos	folha: 04 /04
	08/02/2022	TOP CENTER SHOPPING	

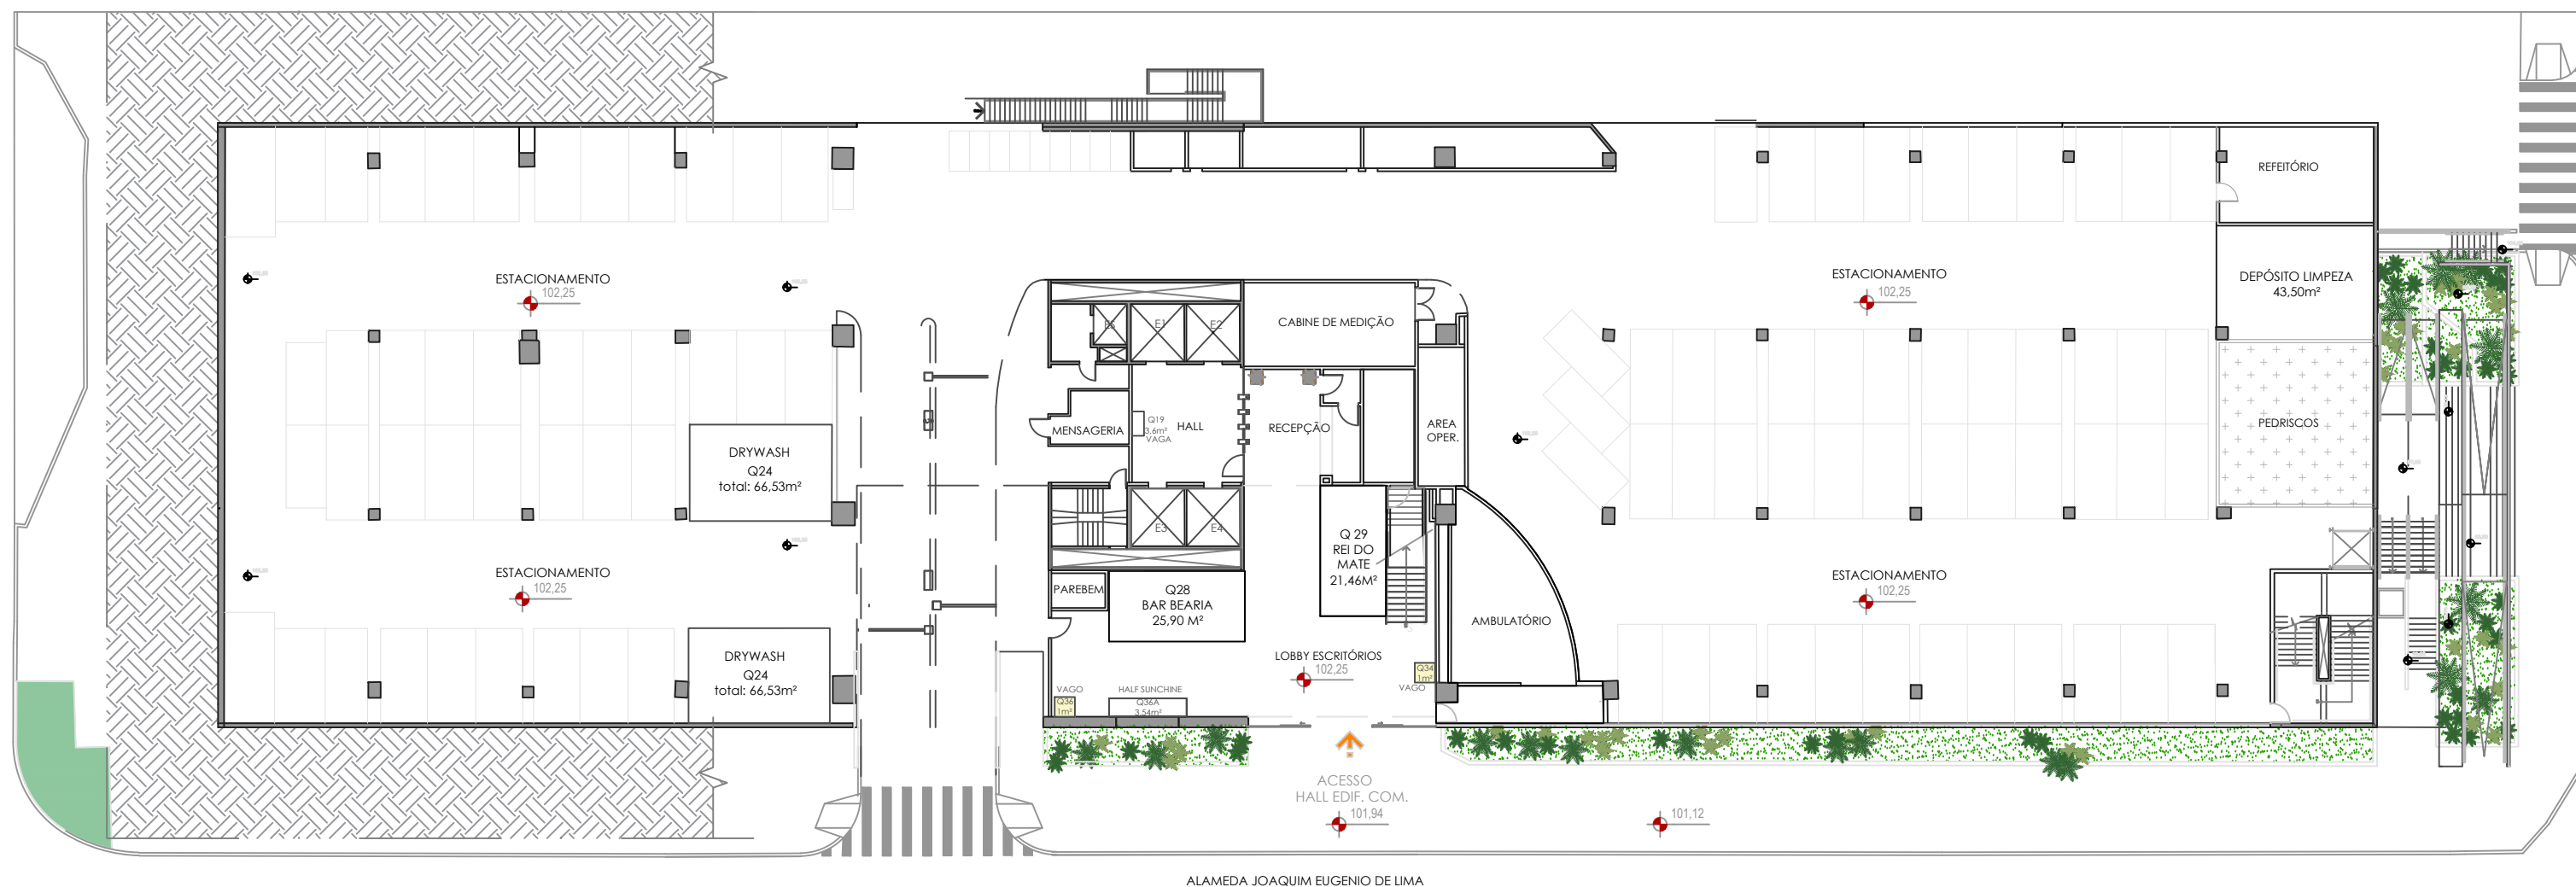

PISO JOAQUIM EUGENIO


LEGENDA

- INAUGURADA
- EM OBRAS
- ASSINADO/EM CONTRATO
- VAGA

NOTA GERAL

- MEDIDAS APROXIMADAS, NECESSÁRIO CONFIRMAÇÃO "IN LOCO".

	PLANTA DE MIX PISO JOAQUIM EUGENIO	s/ escala Eng. Suzana Santos	folha: 02 /04
	08/02/2022	TOP CENTER SHOPPING	

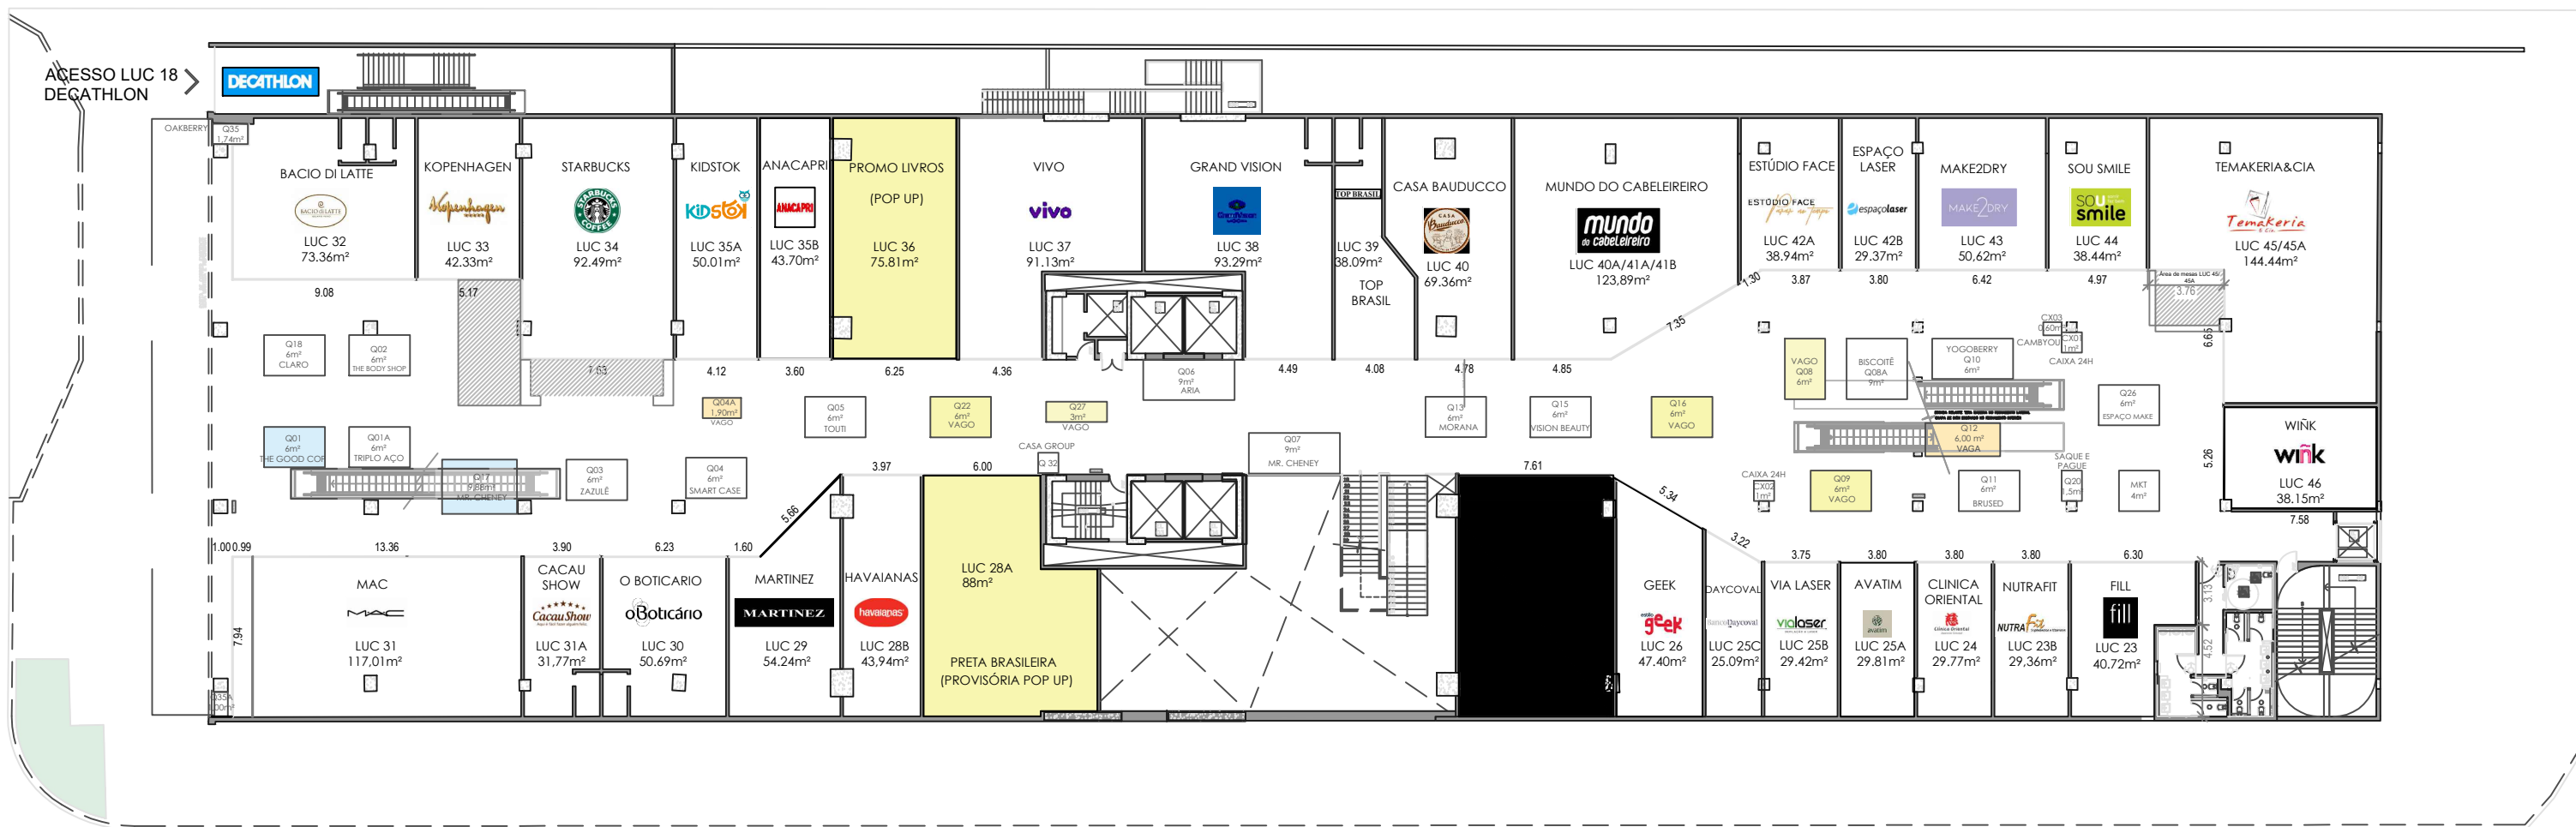

PISO PAULISTA

ALAMEDA JOAQUIM EUGENIO DE LIMA

LEGENDA

- INAUGURADA
- EM OBRAS
- ASSINADO/EM CONTRATO
- VAGA

NOTA GERAL

- MEDIDAS APROXIMADAS, NECESSÁRIO CONFIRMAÇÃO "IN LOCO".

	PLANTA DE MIX	folha:
	PISO PAULISTA	s/ escala 03
08/02/2022	Eng. Suzana Santos	/04
TOP CENTER SHOPPING		