

PISO SÃO CARLOS


**LEGENDA**

- INAUGURADA
- EM OBRAS
- ASSINADO/EM CONTRATO
- VAGA

**NOTA GERAL**

- MEDIDAS APROXIMADAS, NECESSÁRIO CONFIRMAÇÃO "IN LOCO".

	PLANTA DE MIX PISO SÃO CARLOS	s/ escala Eng. Suzana Santos	folha: <b>01</b> /04
	08/02/2022	TOP CENTER SHOPPING	

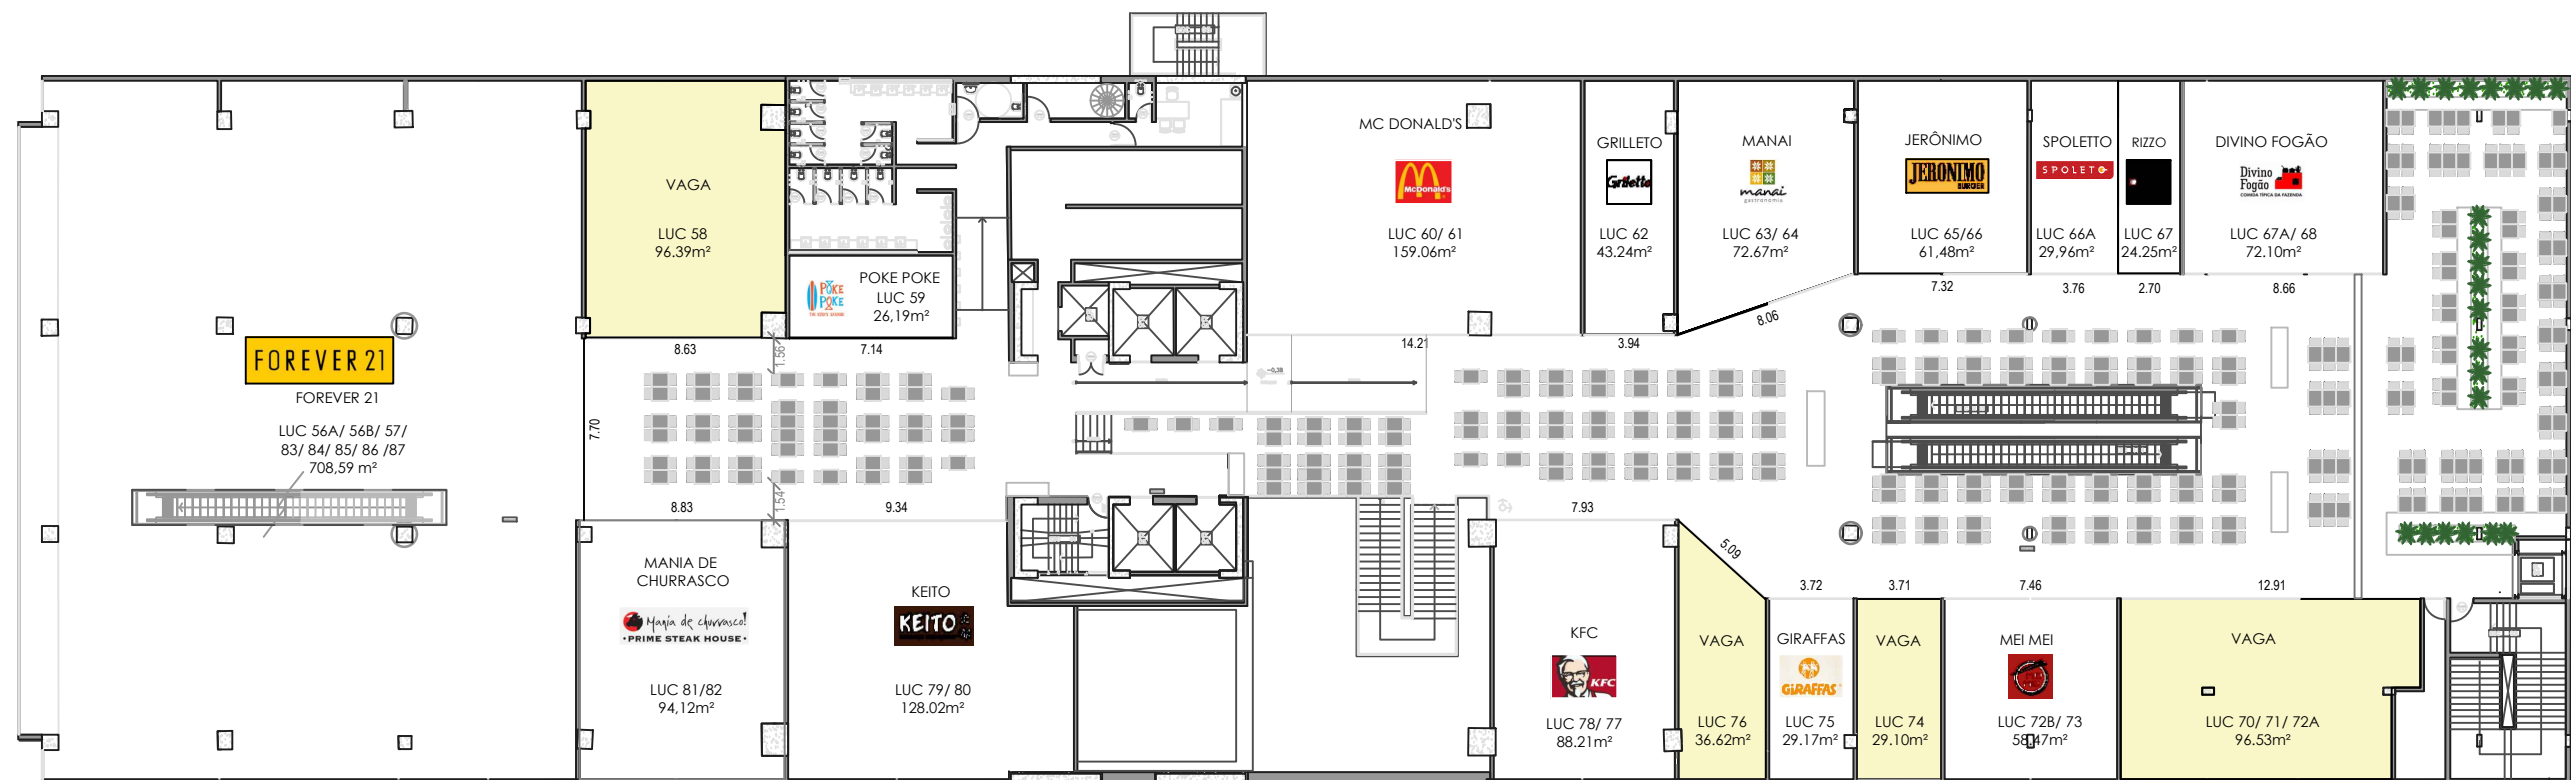

PISO BELA VISTA


**LEGENDA**

- INAUGURADA
- EM OBRAS
- ASSINADO/EM CONTRATO
- VAGA

**NOTA GERAL**

- MEDIDAS APROXIMADAS, NECESSÁRIO CONFIRMAÇÃO "IN LOCO".

	PLANTA DE MIX PISO BELA VISTA	s/ escala Eng. Suzana Santos	folha: <b>04</b> /04
	08/02/2022	TOP CENTER SHOPPING	

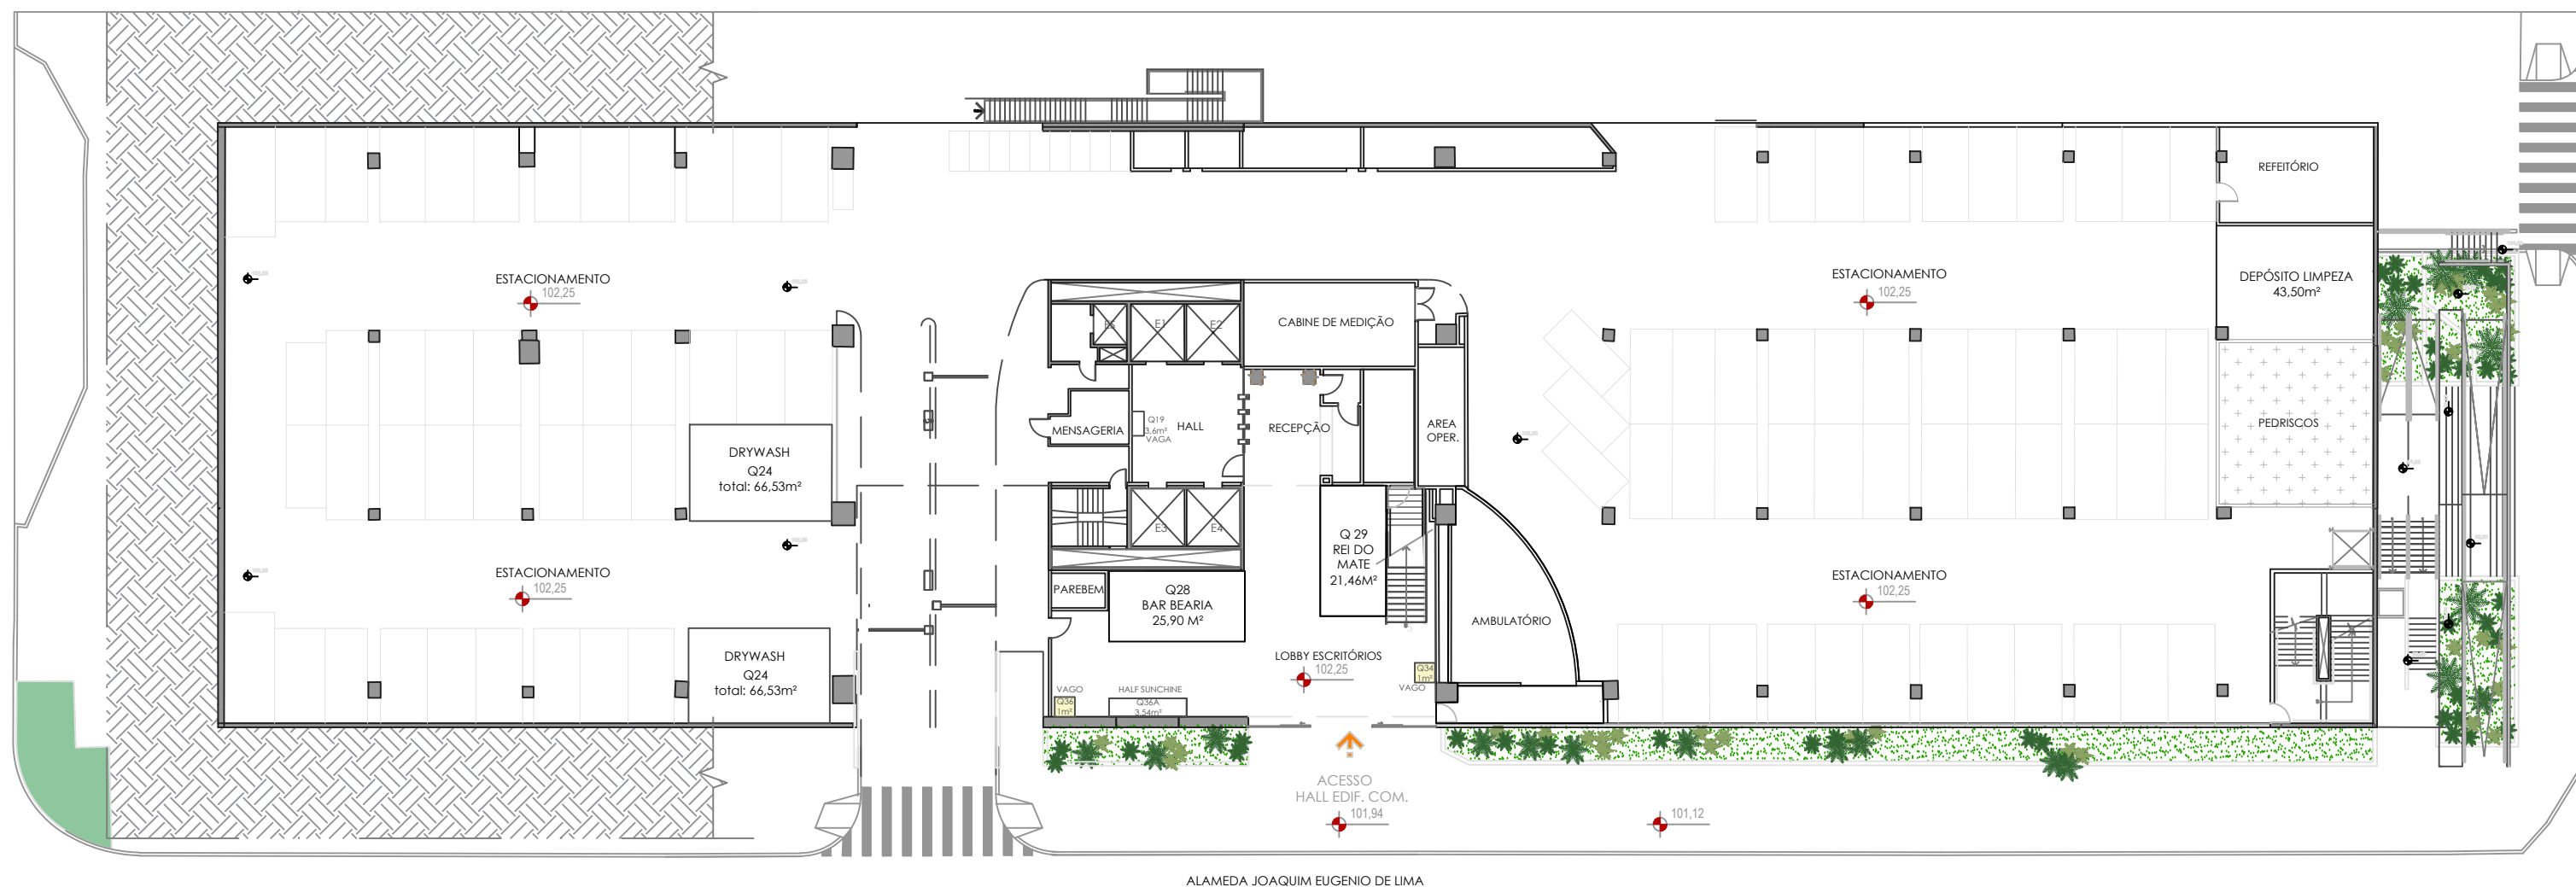

PISO JOAQUIM EUGENIO


**LEGENDA**

- INAUGURADA
- EM OBRAS
- ASSINADO/EM CONTRATO
- VAGA

**NOTA GERAL**

- MEDIDAS APROXIMADAS, NECESSÁRIO CONFIRMAÇÃO "IN LOCO".

	<b>PLANTA DE MIX</b> PISO JOAQUIM EUGENIO	s/ escala Eng. Suzana Santos	folha: <b>02</b> /04
	08/02/2022	TOP CENTER SHOPPING	

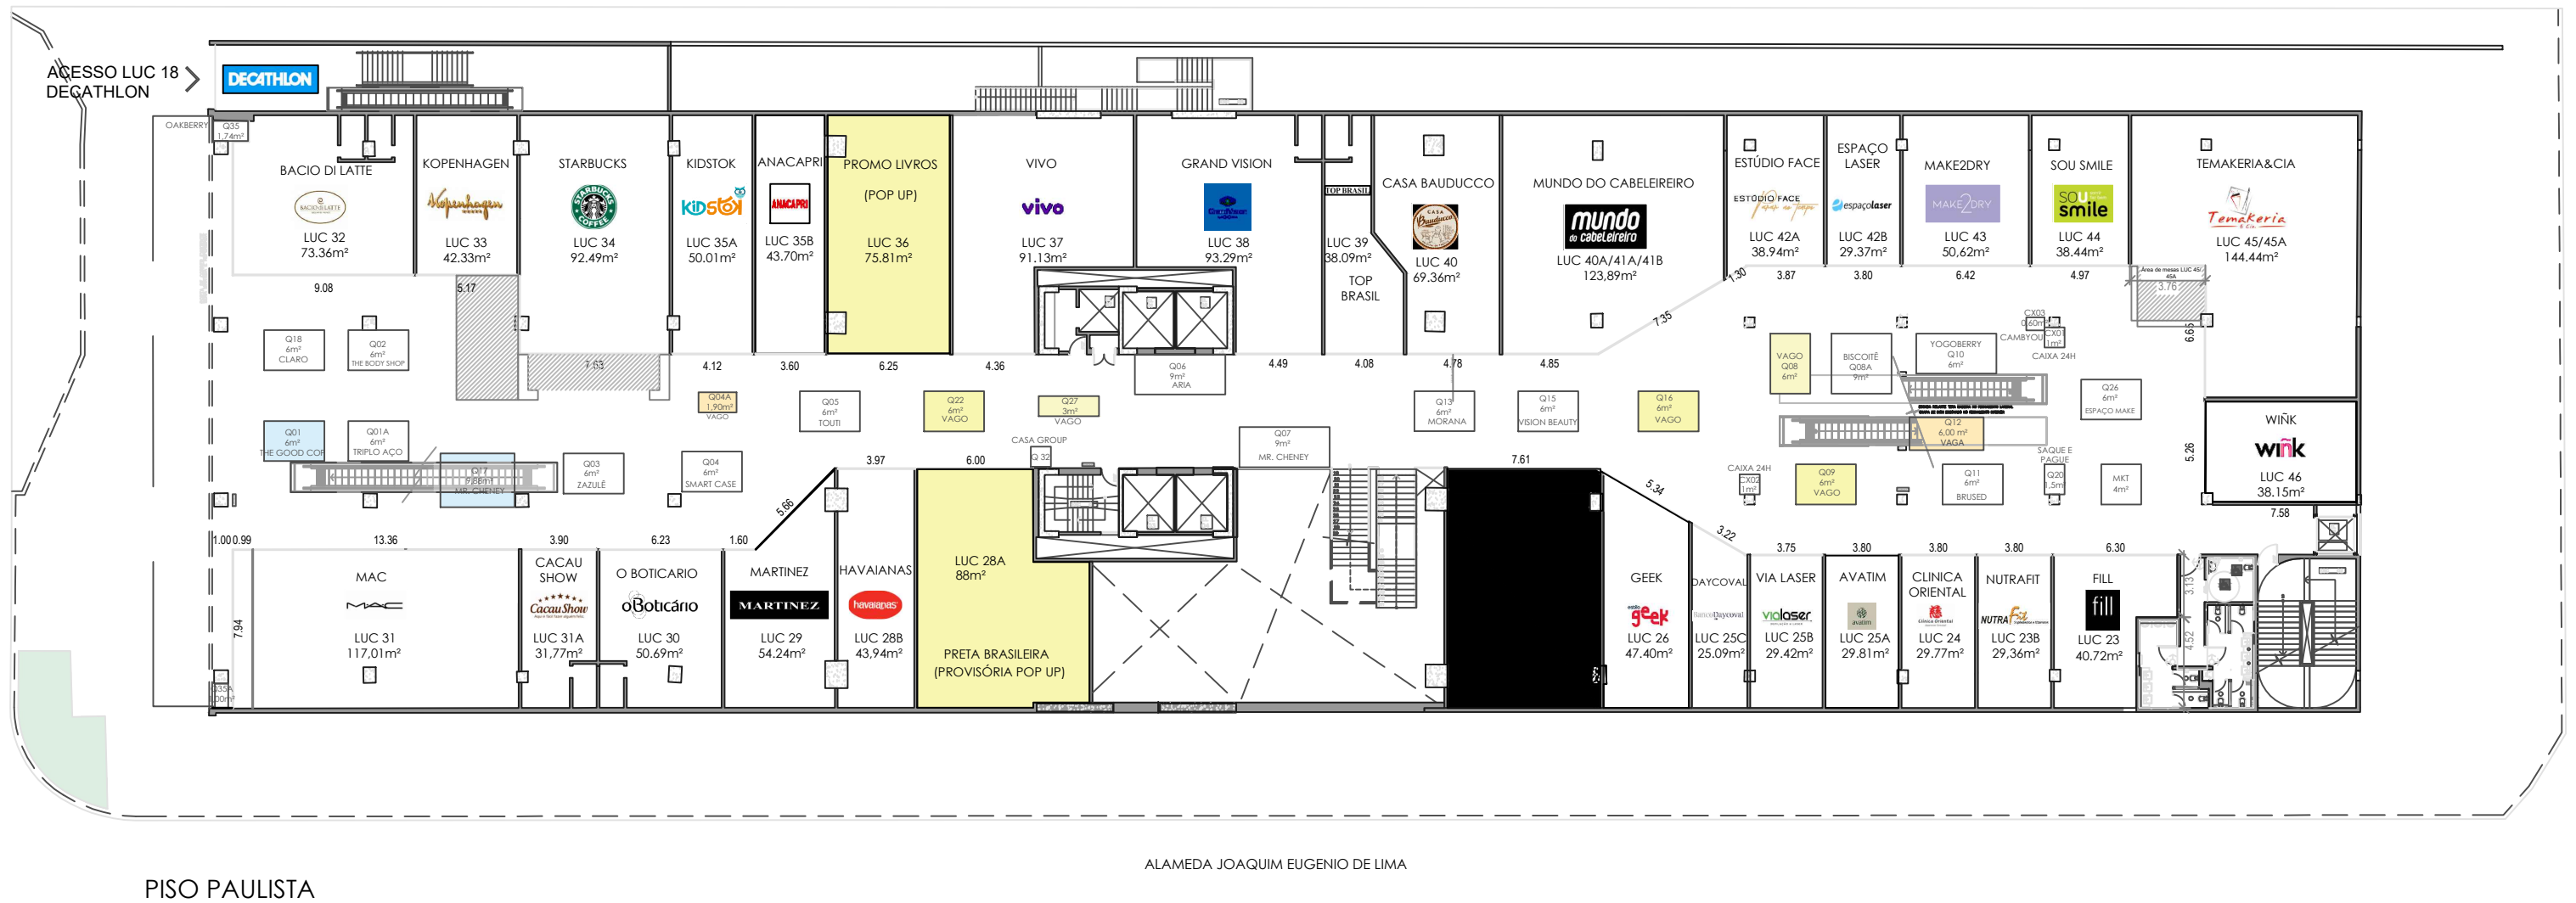

**LEGENDA**

- INAUGURADA
- EM OBRAS
- ASSINADO/EM CONTRATO
- VAGA

**NOTA GERAL**

- MEDIDAS APROXIMADAS, NECESSÁRIO CONFIRMAÇÃO "IN LOCO".

	<b>PLANTA DE MIX</b> PISO PAULISTA	s/ escala <b>03</b>
	08/02/2022	Eng. Suzana Santos
	<b>TOP CENTER SHOPPING</b>	