


Ground Floor

GALERIA DOMINIKAŃSKA

Błogostawionego Czesława

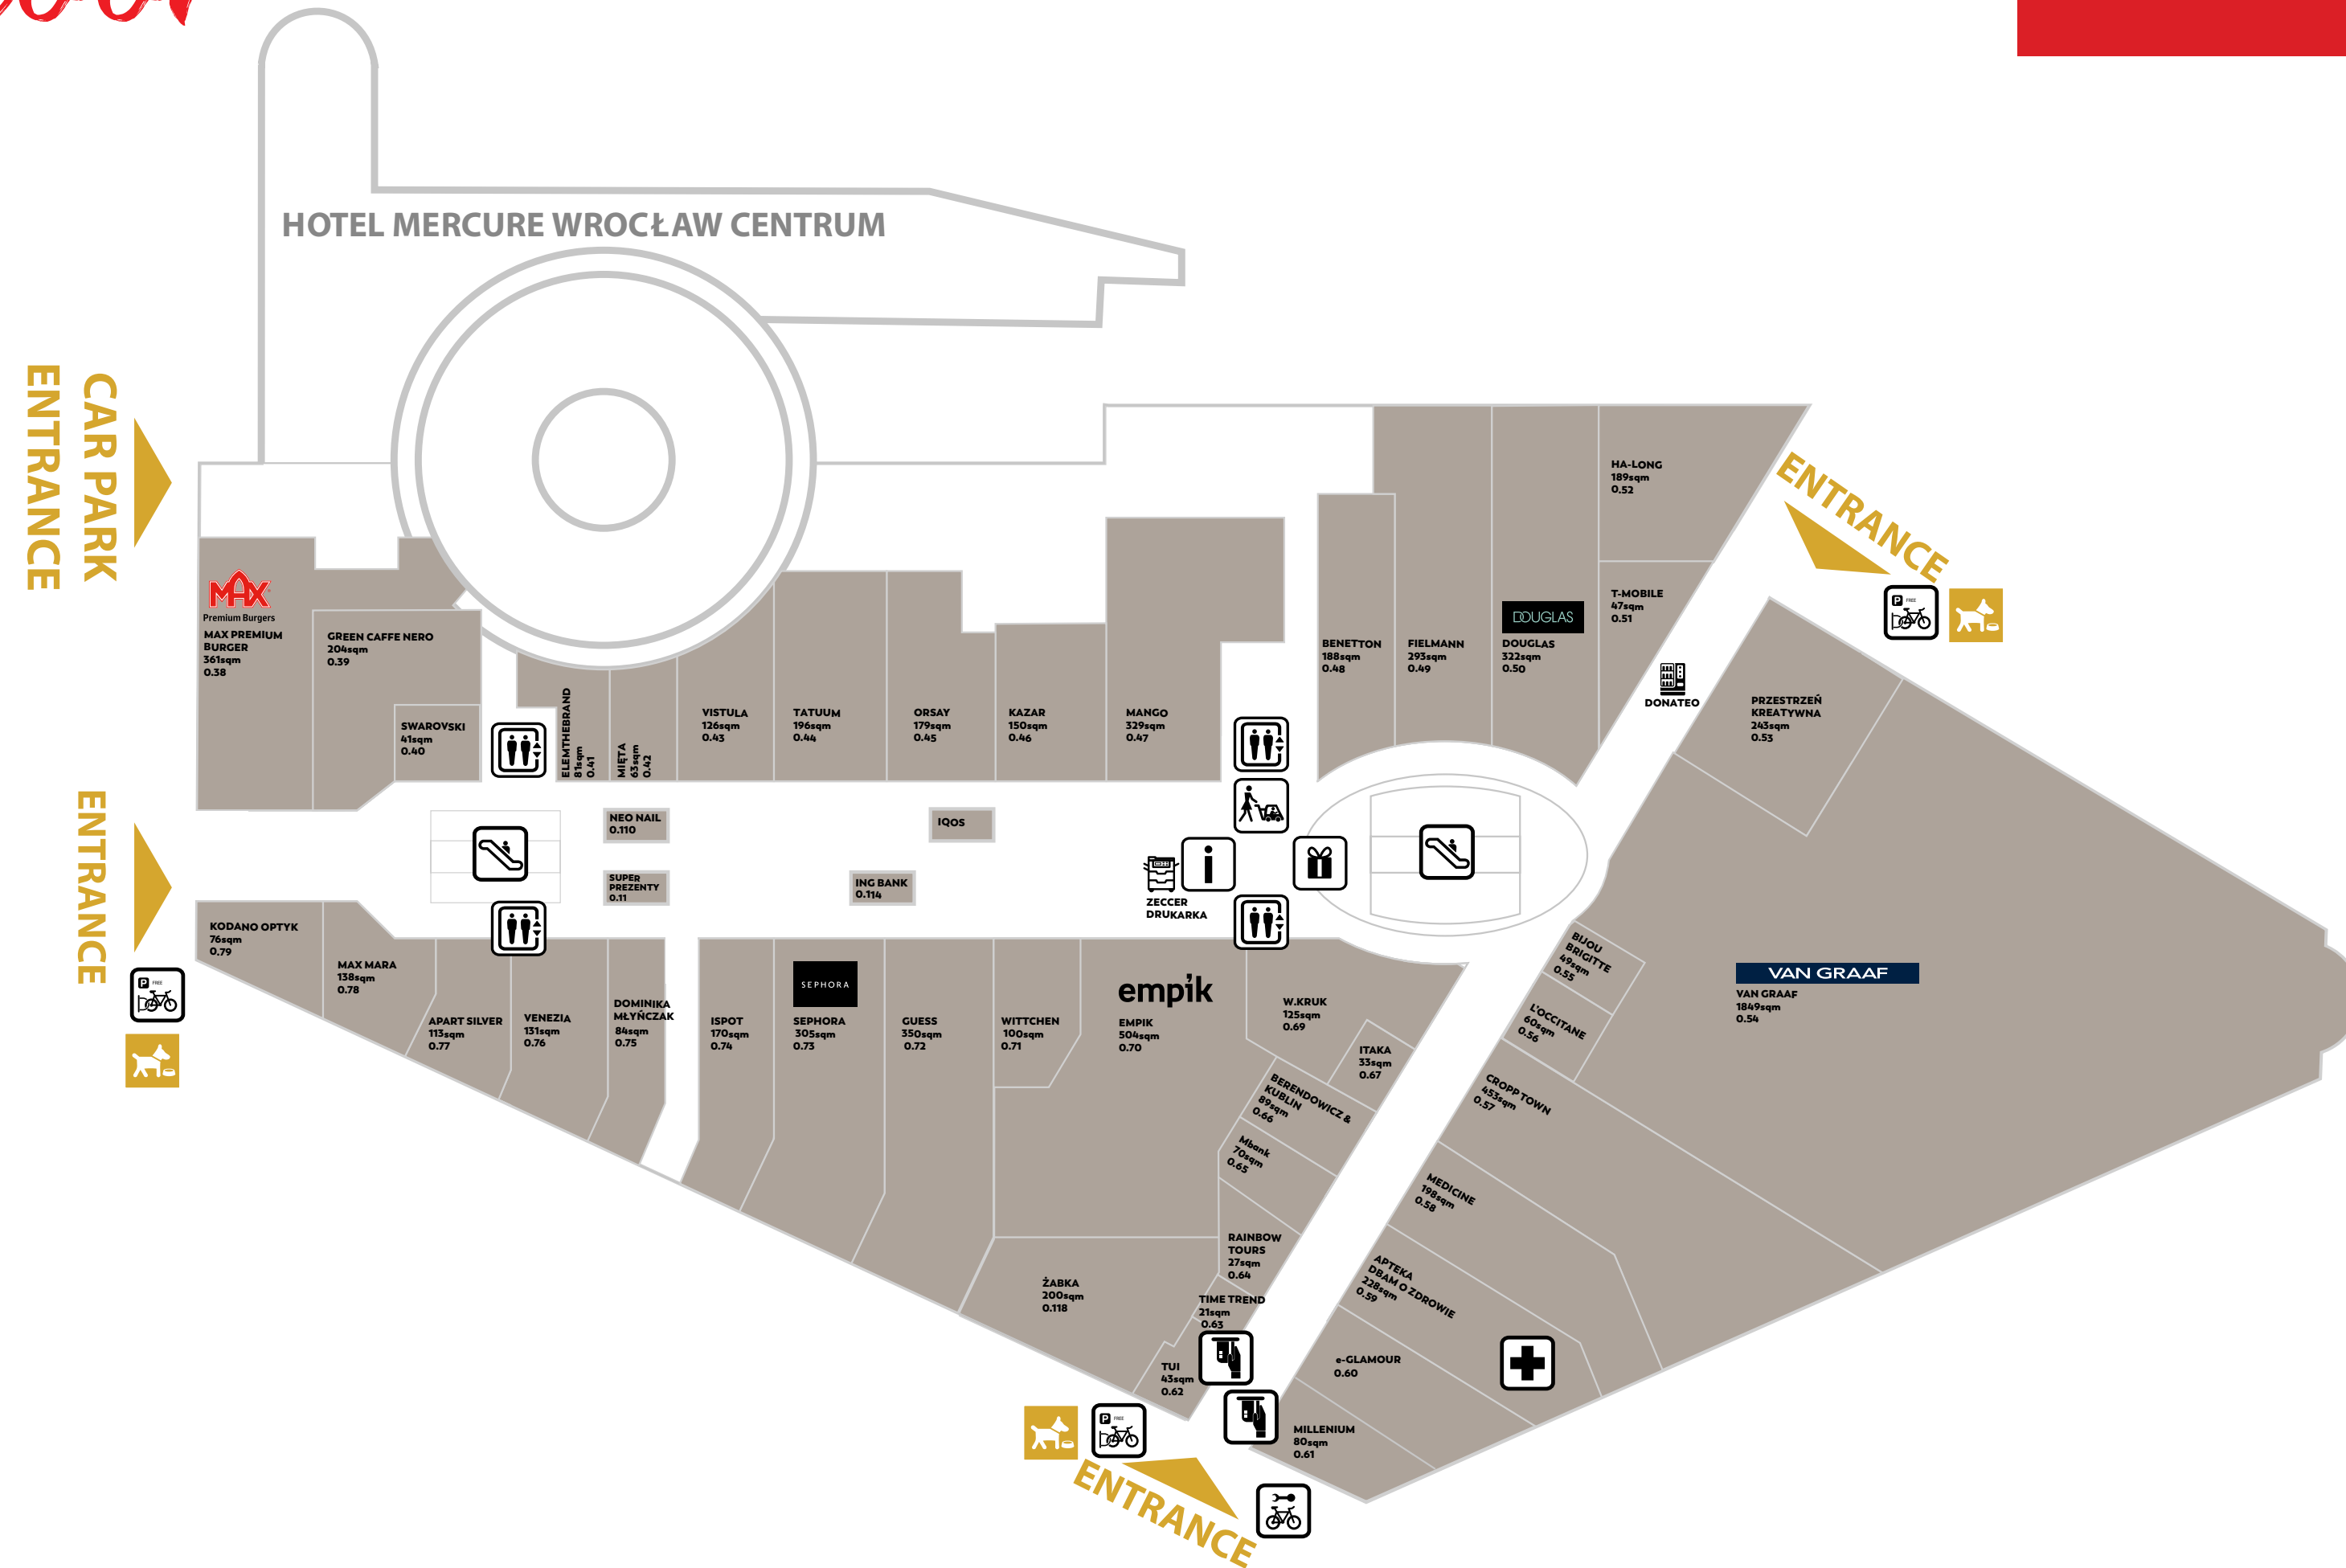

Podwale


Oławska

Creating Great Places.

1st Floor

GALERIA DOMINIKAŃSKA

Błogostawionego Czesława

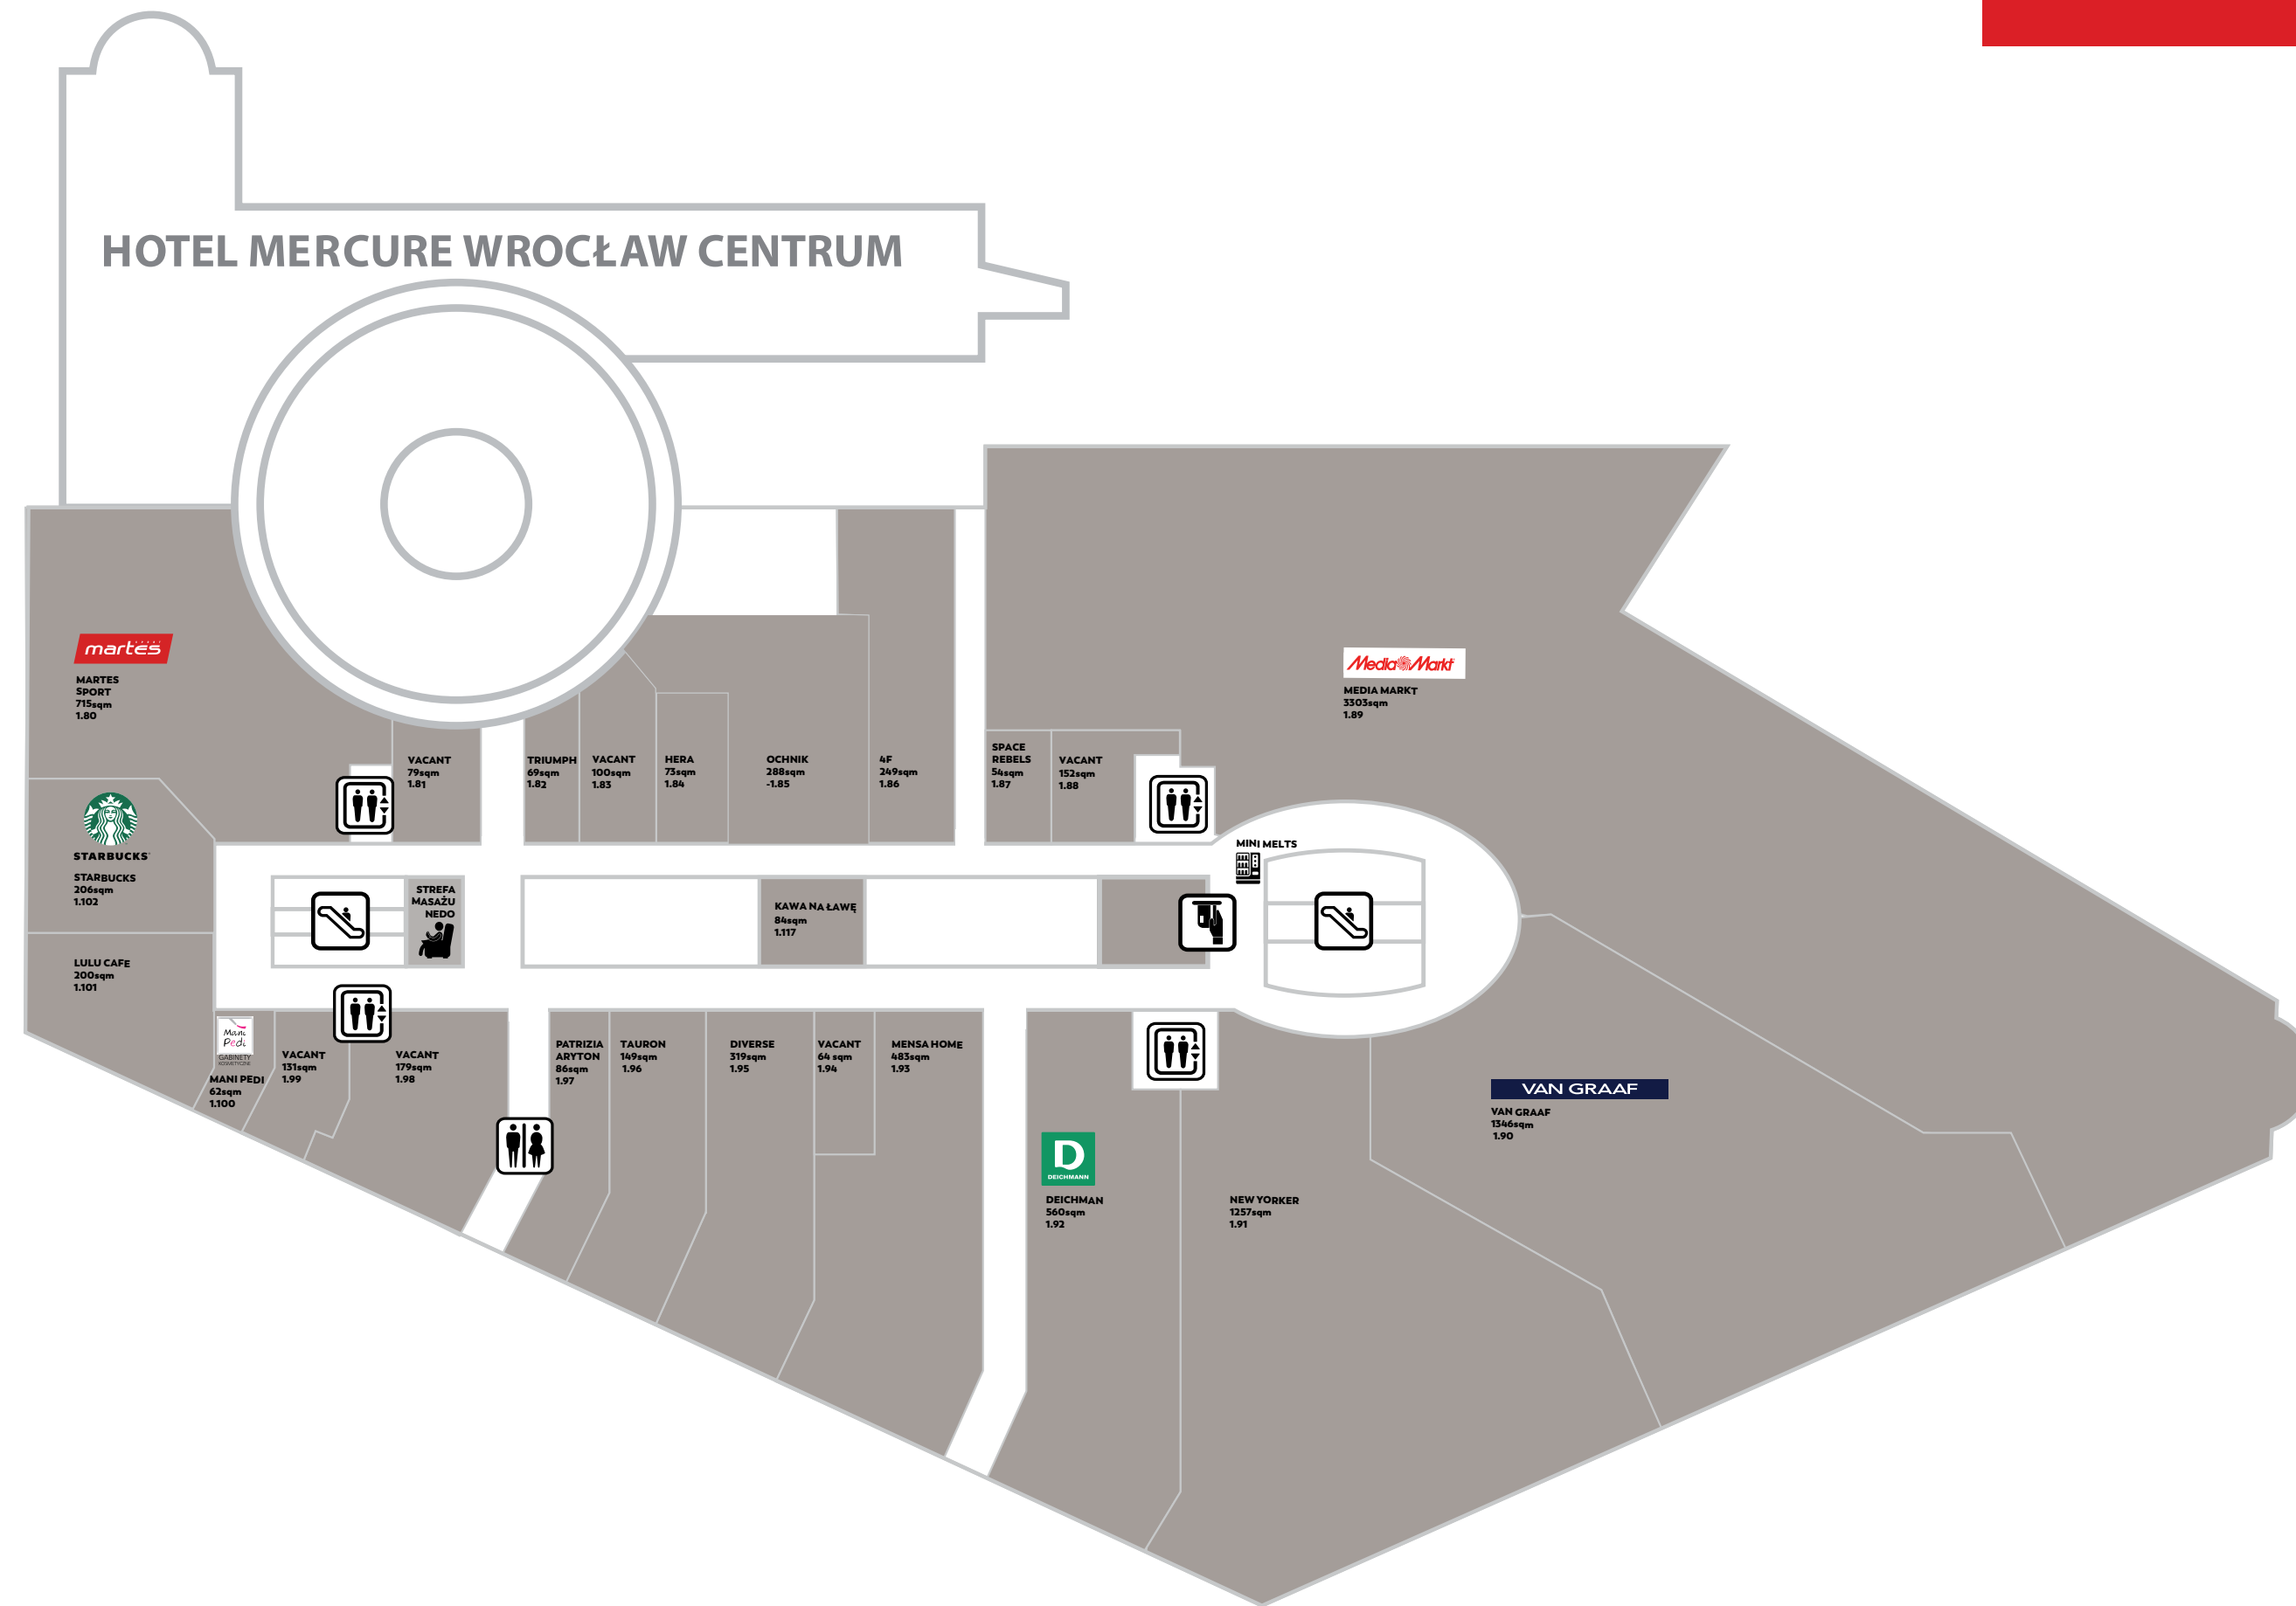

Podwale

Oławska

Creating Great Places.